
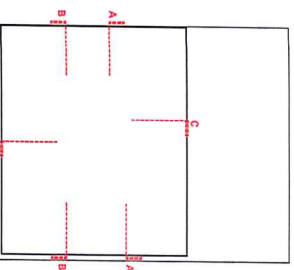
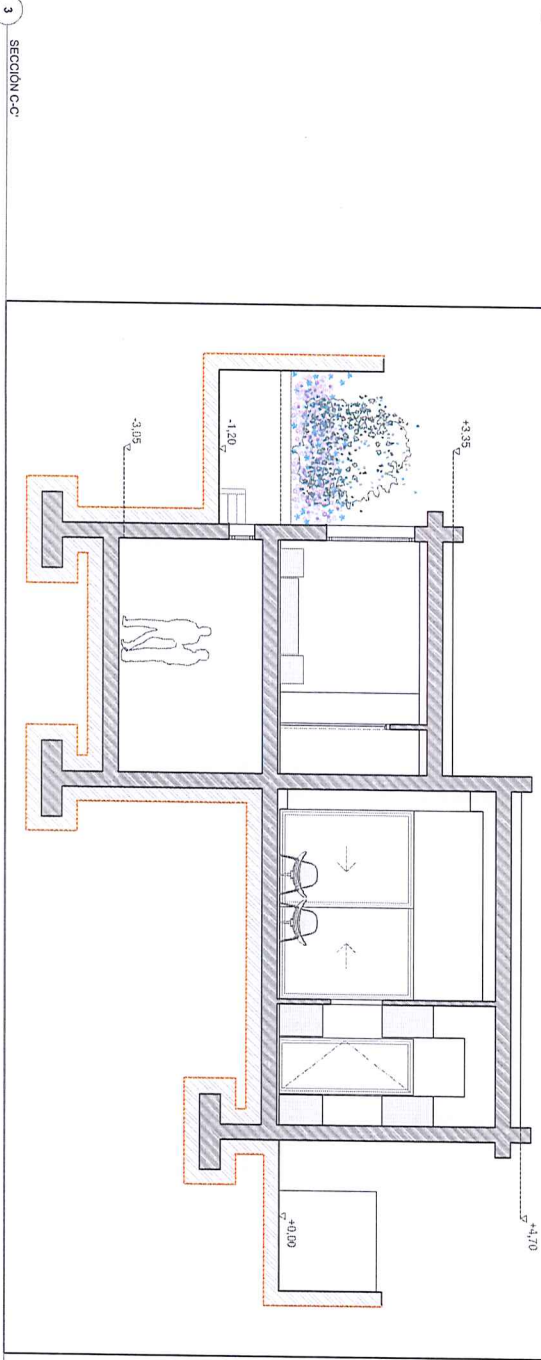
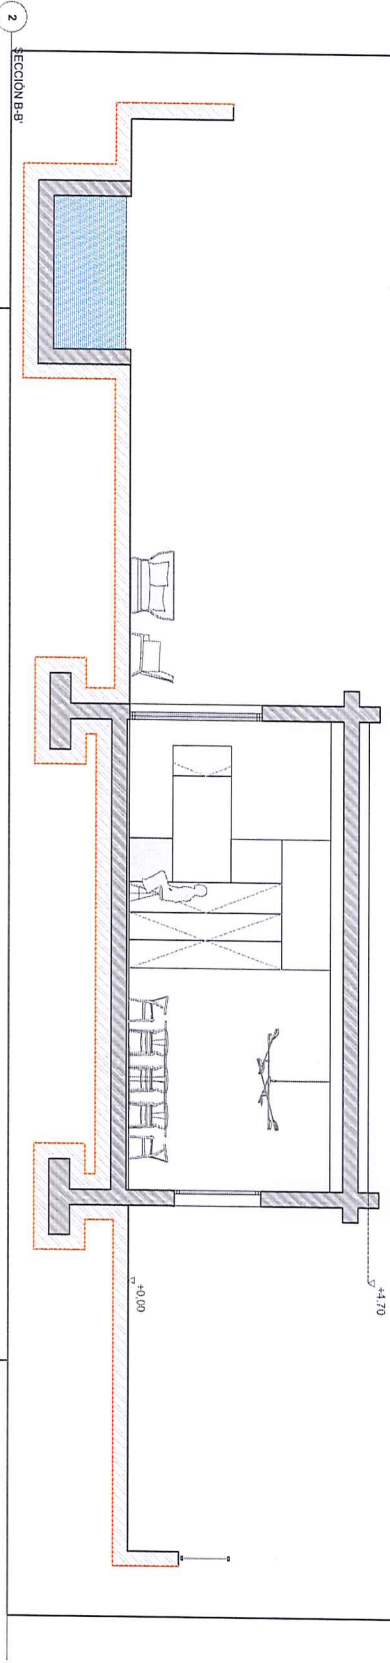


PROYECTO DE
VIVIENDAS UNIFAMILIARES
ASLADAS "STYLE HOME"
EN MANZANA M2 DE LA CALLE
CAMINO DE LA PAÑOLETA
ESPARTINAS, SEVILLA

FECHA: 1.199
ESCALA:
PLANO:
4D-A_01

DEFINICION: ARQUITECTONICA
PLANTA BAJA
AUTOR DEL ENCARGO:
VIAJES Y PROYECTOS S.L.
C/ Alameda de Hércules, 14
41013 Sevilla, España - planta 3 - oficina 12
901110566

ARQUITECTO:
C/ Colón, 93-97
41013 Sevilla, España
901210000

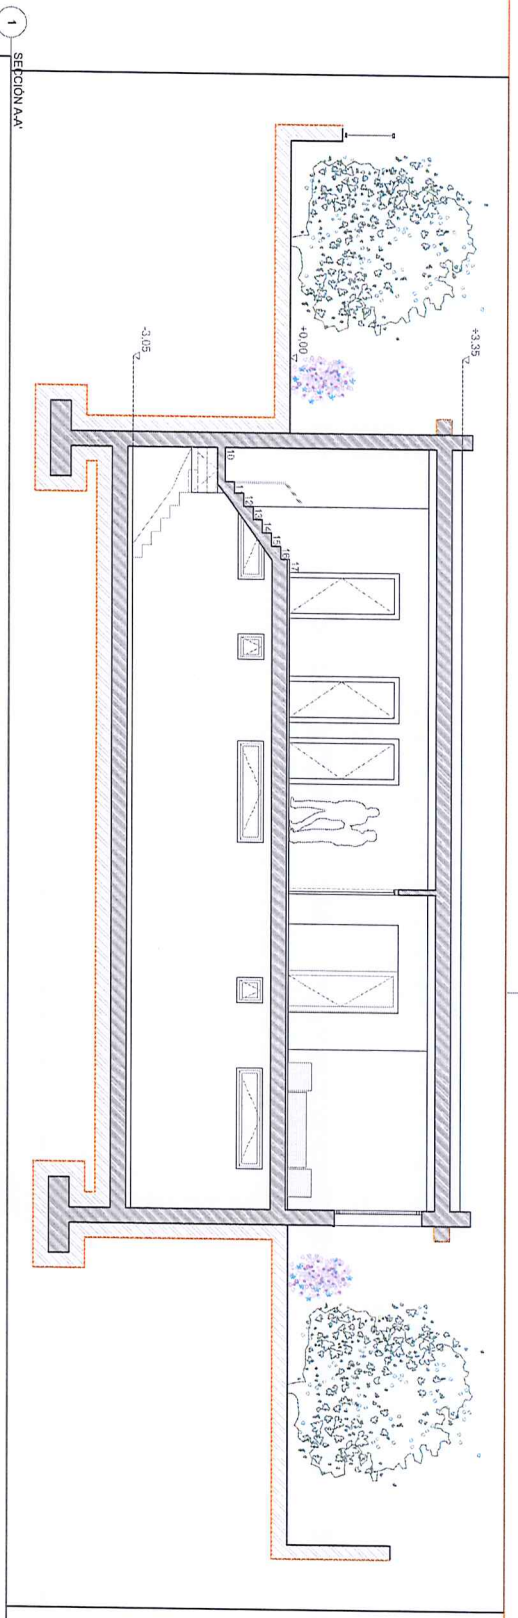

PROYECTO DE
VIVIENDAS UNIFAMILIARES
ASILDAS "STYLE HOME"
 EN MANZANA M2 DE LA CALLE
 CAMINO DE LA PAÑOLETA
 ESPARTINAS, SEVILLA

FECHA:	1 188
ESCALA:	
PLANO:	4D-A_04
DEFINICION ARQUITECTONICA	
SECCIONES	
PROYECTOS ENCOMENDADOS POR VIVIENDAS UNIFAMILIARES ASILDAS "STYLE HOME" C/ Bolívar 23 41013 Sevilla	
